



HOTEL  
ZUM SCHIFF

★★★★  
seit 1821 im Besitz  
der Familie Frey



TAGUNGSRAUM  
**SCHLOSSBERG**


Konzert 24 Personen

Block 12 Personen



## TAGUNGSRAUM SCHLOSSBERG

24 Personen · Fläche 28,76 m<sup>2</sup> · Raumhöhe 2,45 m

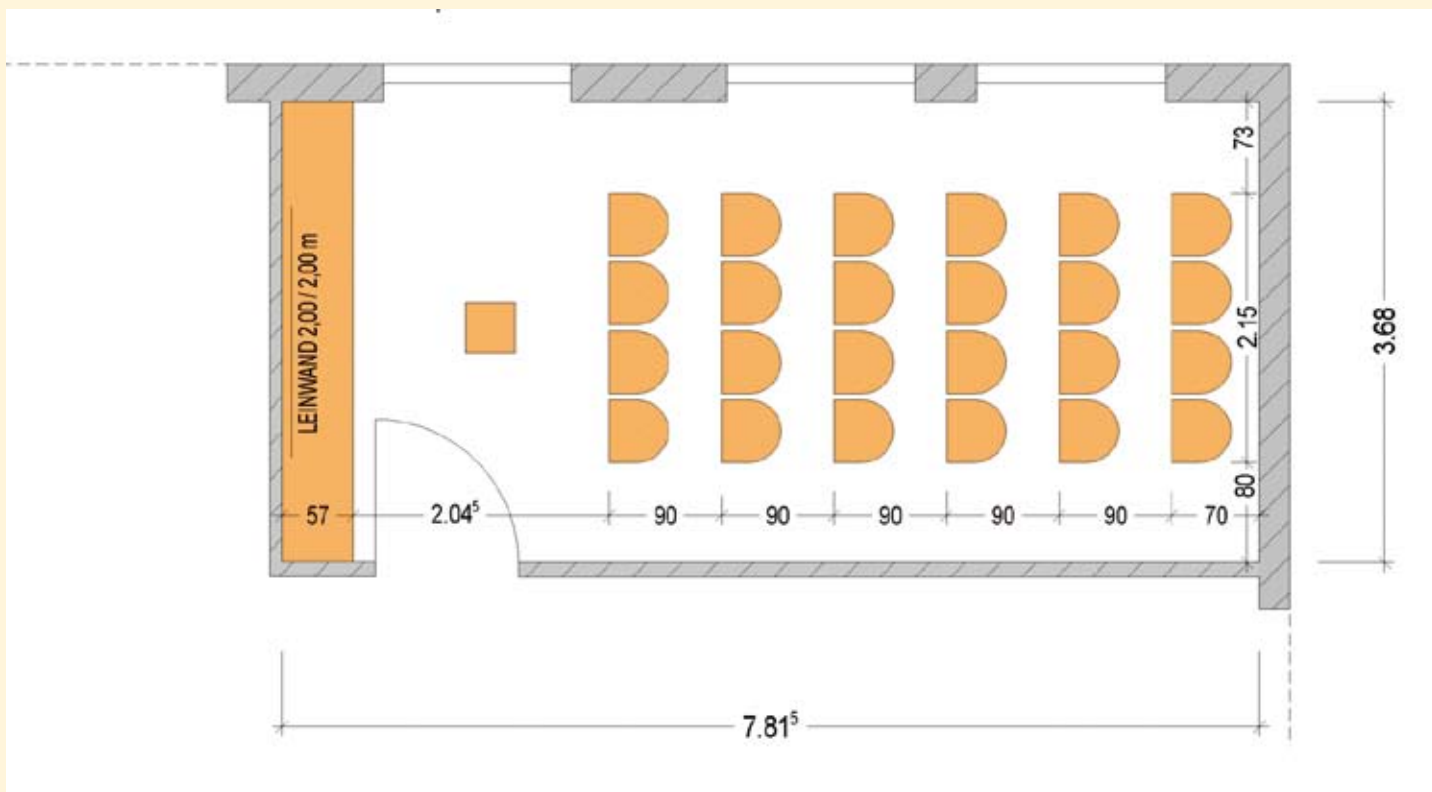

## TAGUNGSRAUM SCHLOSSBERG

12 Personen · Fläche 28,76 m<sup>2</sup> · Raumhöhe 2,45 m

