


BANKETT FREIBURG und FELDBERG

114 Personen · Fläche 167,87 m² · Raumhöhe 3,00 m

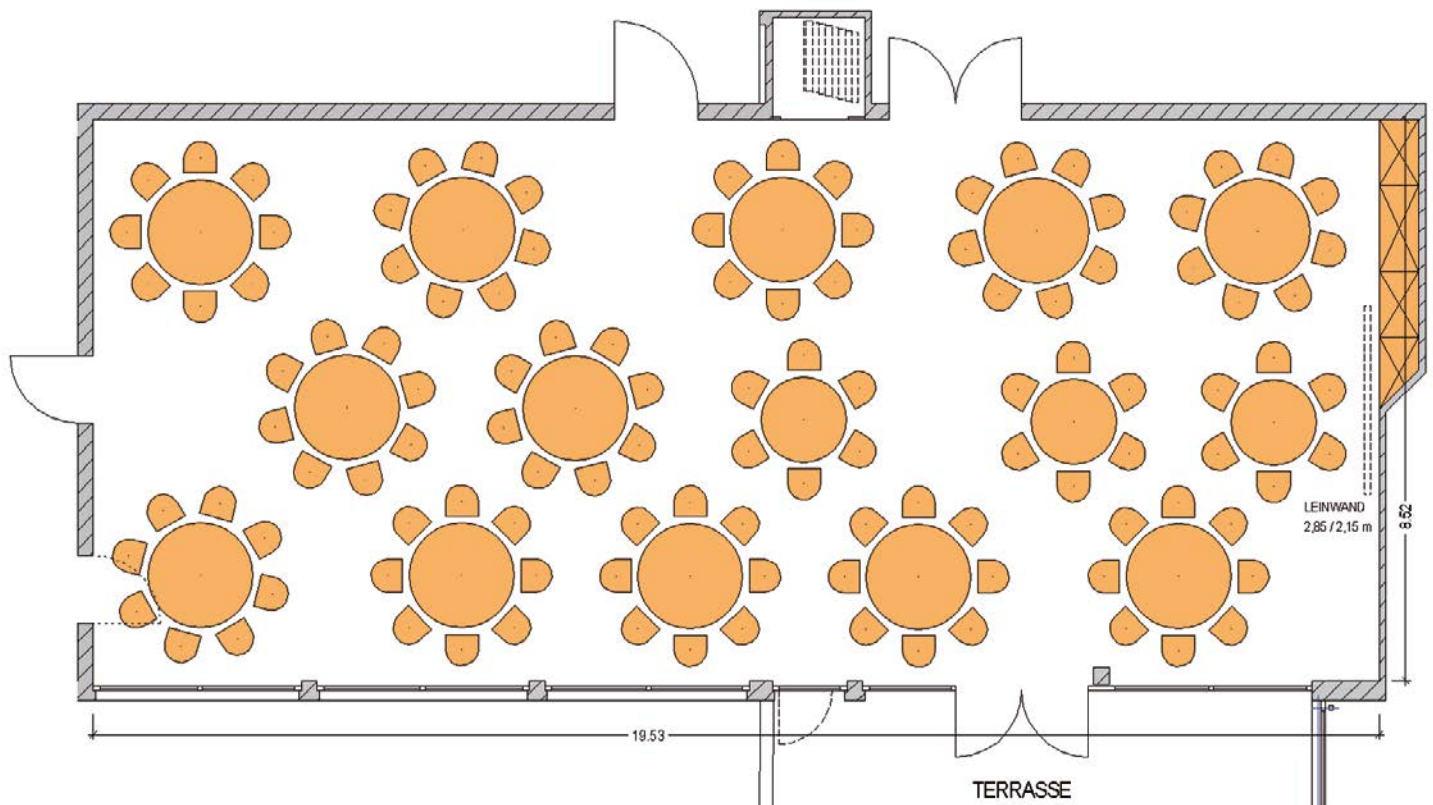

BANKETT FREIBURG und FELDBERG

80 Personen · Fläche 167,87 m² · Raumhöhe 3,00 m

