


## TAGUNGSRAUM SCHLOSSBERG

24 Personen · Fläche 28,76 m<sup>2</sup> · Raumhöhe 2,45 m

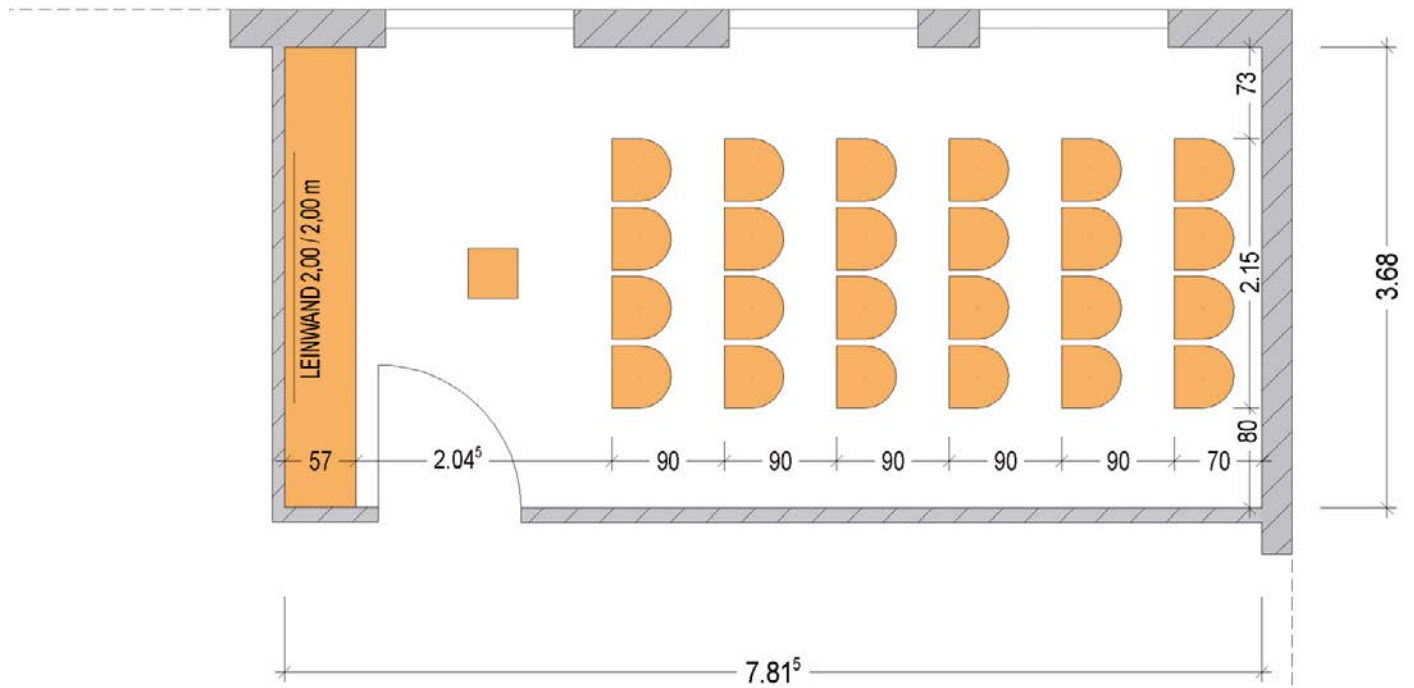

## TAGUNGSRAUM SCHLOSSBERG

12 Personen · Fläche 28,76 m<sup>2</sup> · Raumhöhe 2,45 m

